



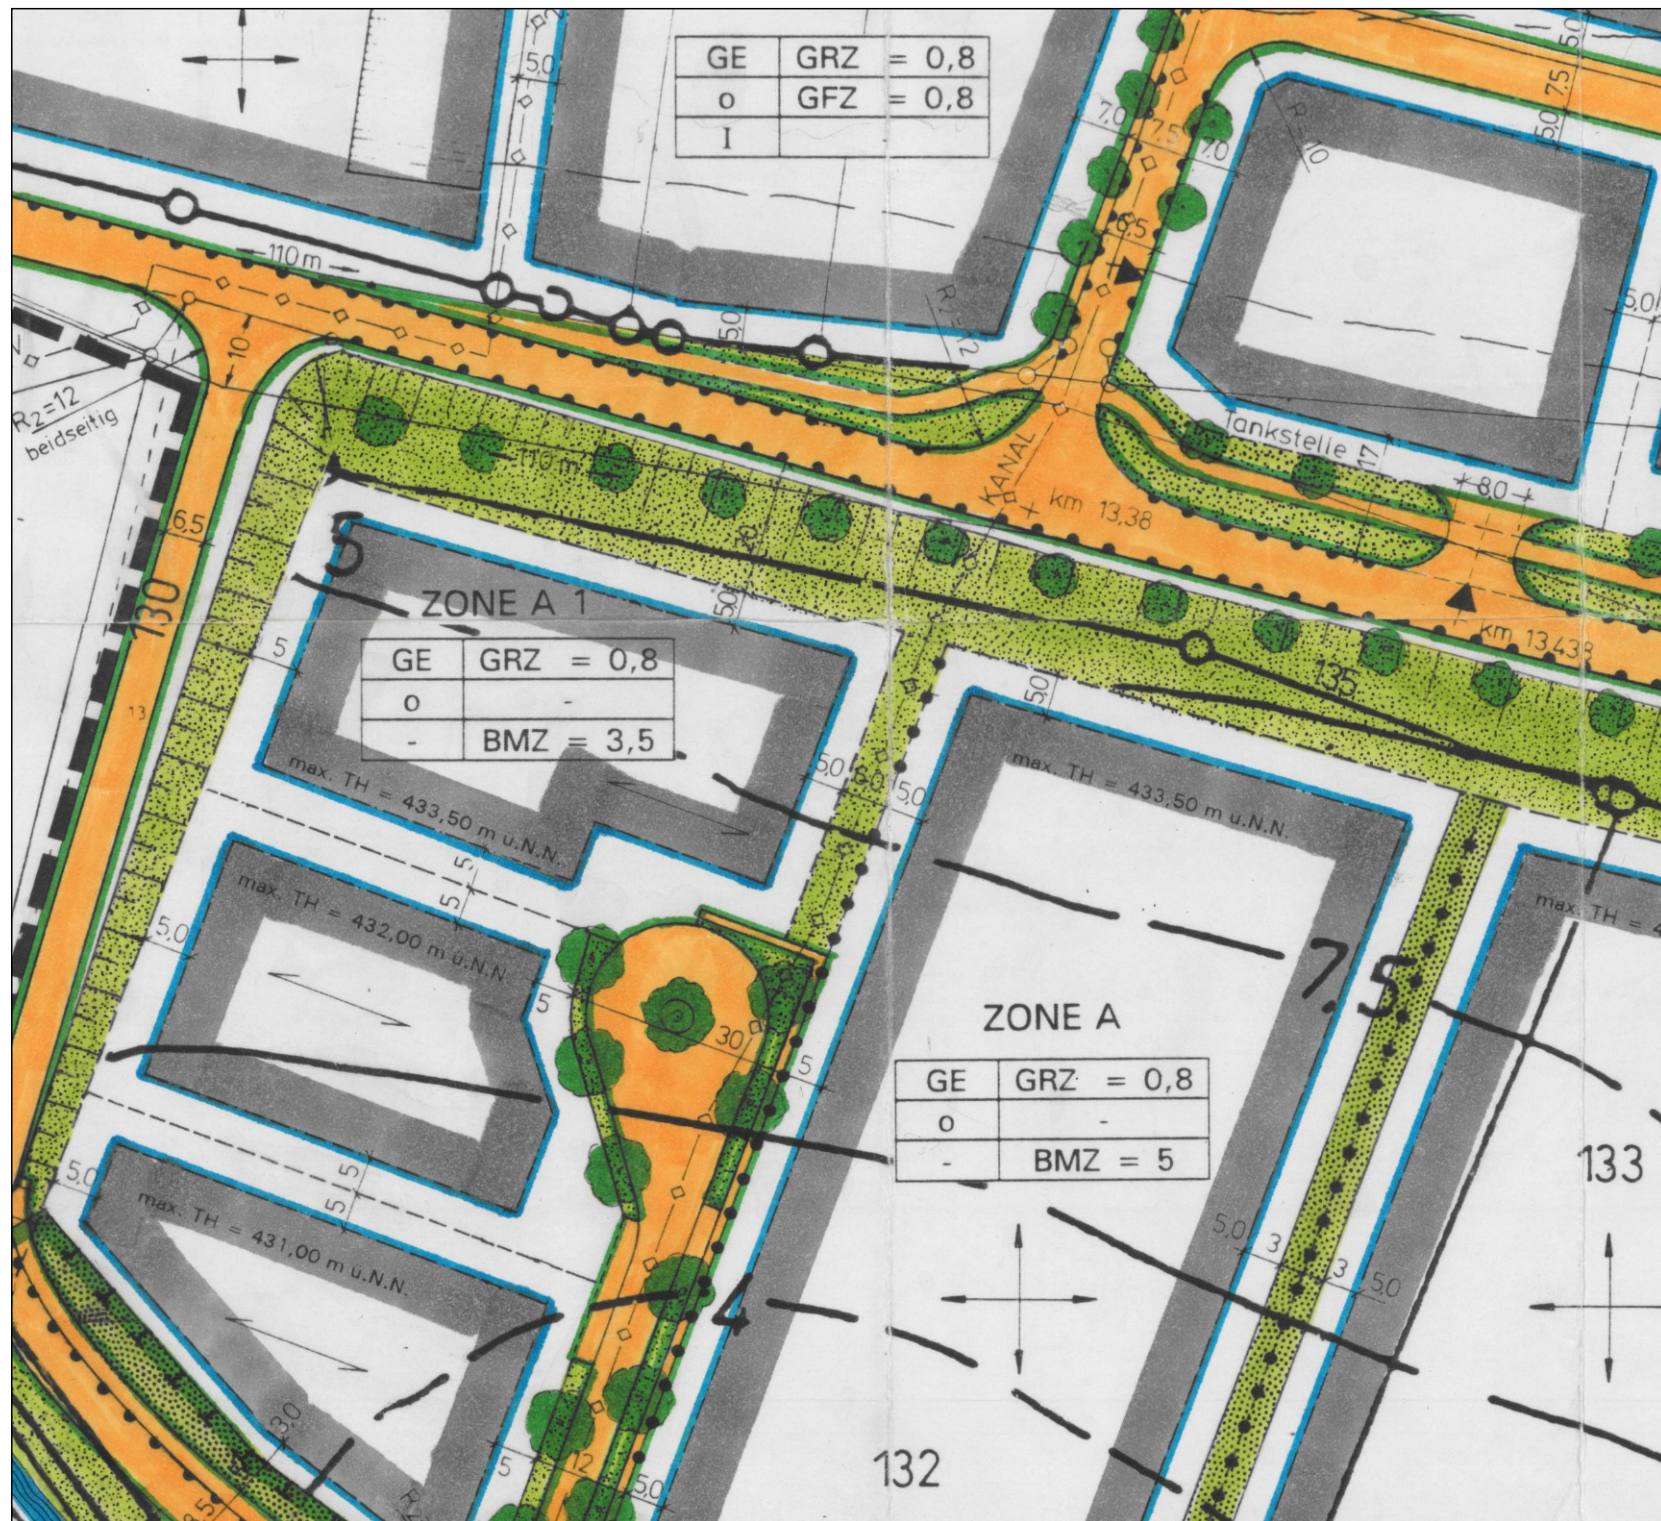

Planzeichnung vor der 4. Änderung M 1:1.000

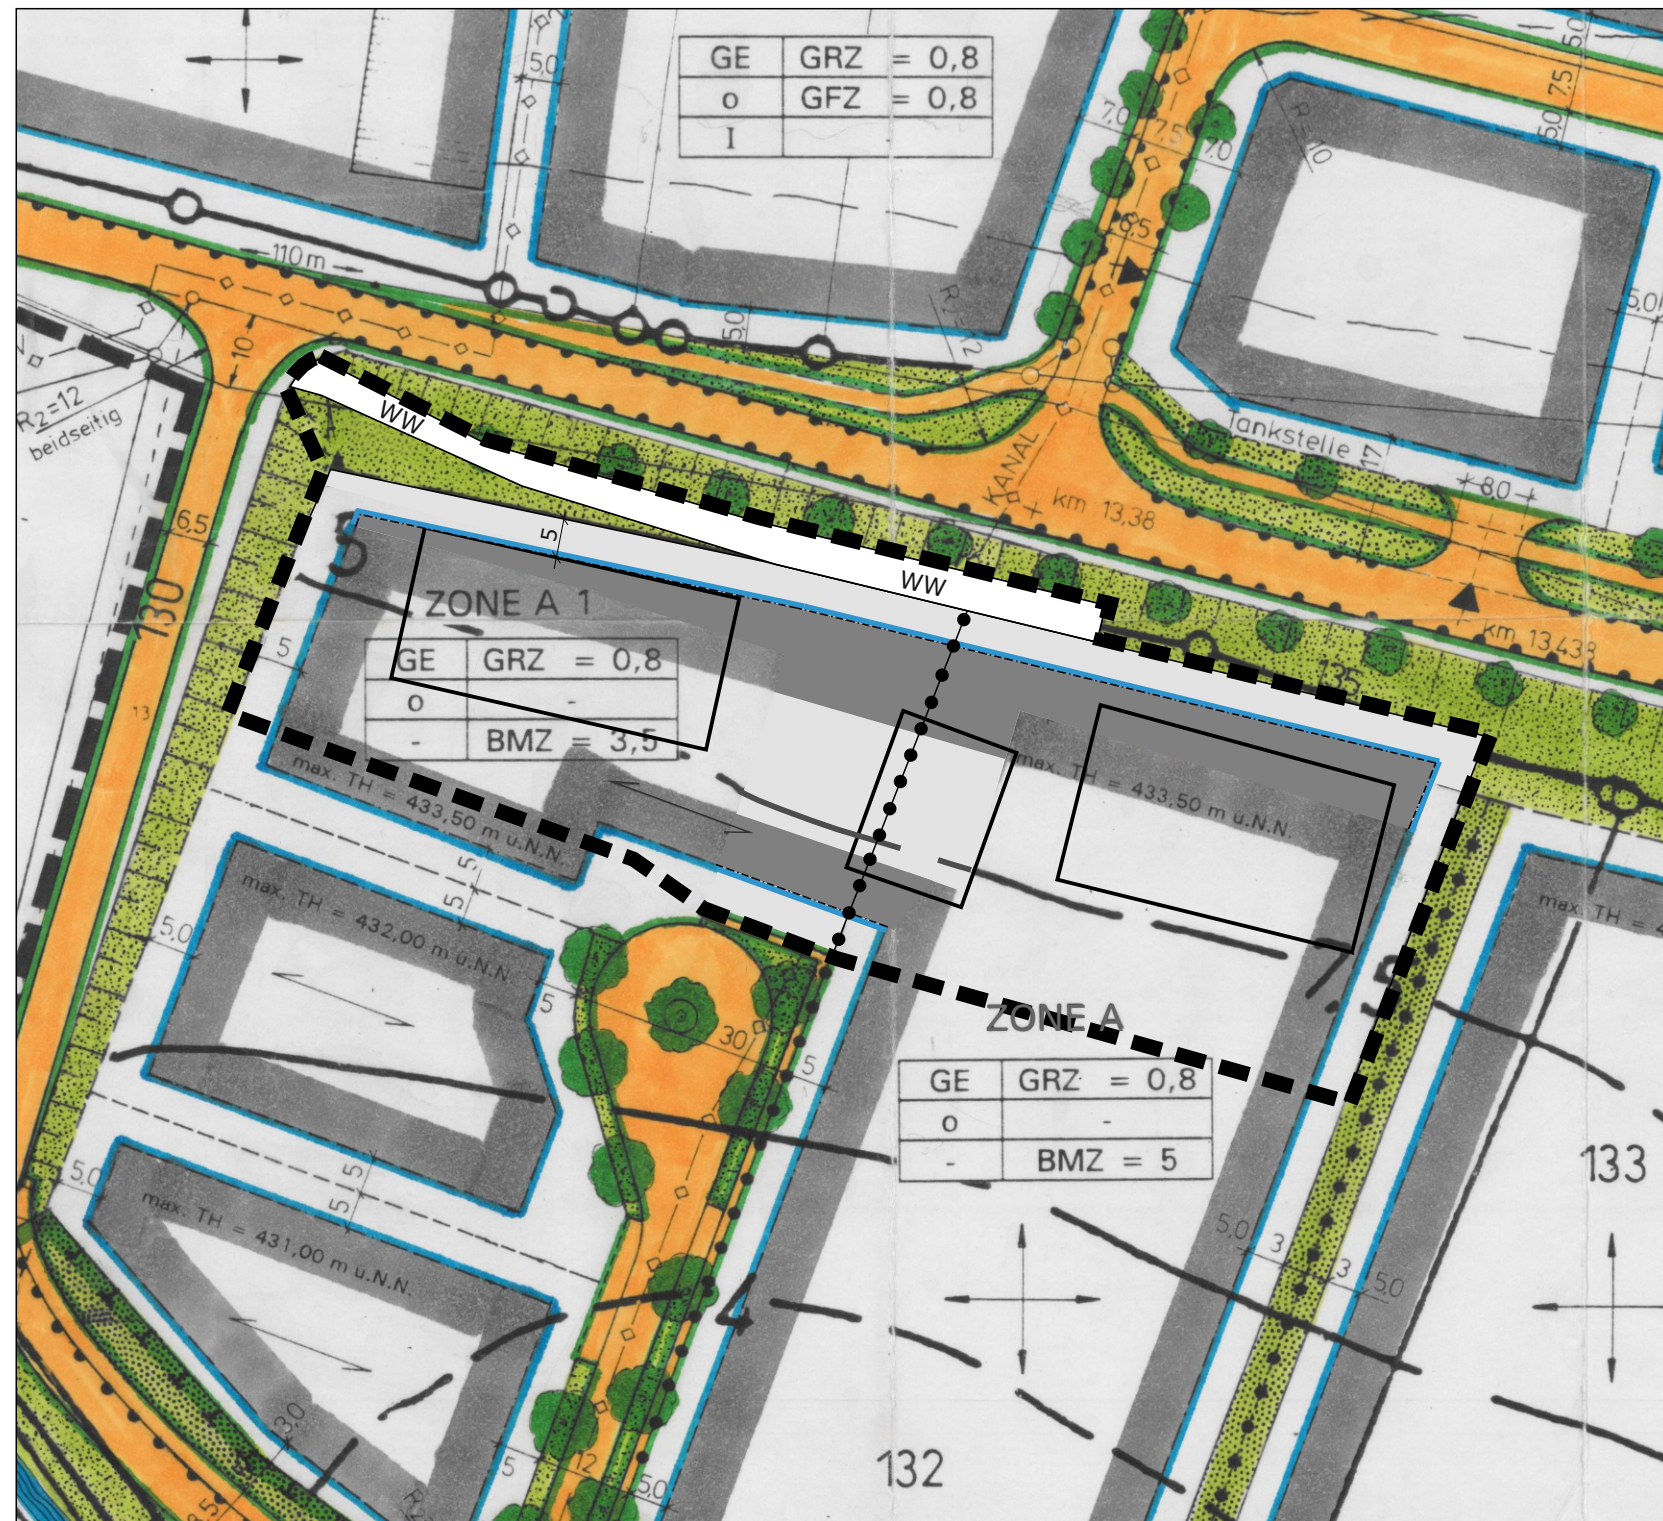

Planzeichnung nach der 4. Änderung M 1:1.000

Festsetzungen		Hinweise	
	Grenze des räumlichen Geltungsbereichs der 4. Änderung		Maßangabe in Meter
	Gewerbegebiet		vorhandene und geplante Gebäude
	Abgrenzung unterschiedlicher Nutzungen		
	Baugrenze		
	Wirtschaftsweg		
	straßenbegleitende Grünfläche Umgrenzung von öffentlichen Grünflächen		



MARKT BISSINGEN

Bebauungsplan Gewerbegebiet „Kesselfeld“ - Baugebiet „Breitenpark“ - 4. Änderung

Markt Bissingen
- vertreten durch
Herrn 1. Bürgermeister
Stephan Herreiner -
Am Hofgarten 1
86657 Bissingen

ENTWURF

Planzeichnung Bauungsplan
Planstand 14.10.2025,
geändert am _____,
Satzungsbeschluss _____

Satzungsbeschluss

Der Gemeinderat der Marktgemeinde
Bissingen hat in der Sitzung vom _____
den Bauungsplan
**Gewerbegebiet „Kesselfeld“ -
Baugebiet „Breitenpark“ -
4. Änderung** in der Fassung vom
14.10.2025, geändert am _____,
redaktionell geändert am _____,
beschlossen (§10 (1) BauGB).

Bissingen,

.....
Stephan Herreiner, 1. Bürgermeister

Planverfasser:

blatter•burger GbR
Hauptstraße 43
89423 Gundelfingen
Fon 09073 | 92 10 580
info@blatterburger.de



Grünordnungsplan vor der 4. Änderung M 1:1.000 0 10 50 m




Grünordnungsplan nach der 4. Änderung M 1:1.000 0 10 50 m

Festsetzungen

- Grenze des räumlichen Geltungsbereichs der 4. Änderung
- Zu pflanzende Einzelbäume an Normalstandorten
- Rahmenschutzpflanzung zur Ortsrandeingrünung
- Hecken an warmen, trockenen Hängen
- Öffentliche Grünflächen

Hinweise

- WW Wirtschaftsweg

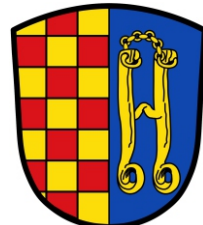

MARKT
BISSINGEN

**Bebauungsplan
Gewerbegebiet „Kesselfeld“ -
Baugebiet „Breitenpark“ -
4. Änderung**

Markt Bissingen
- vertreten durch
Herrn 1. Bürgermeister
Stephan Herreiner -
Am Hofgarten 1
86657 Bissingen

ENTWURF

Planzeichnung Grünordnungsplan
Planstand 14.10.2025,
geändert am _____,
Satzungsbeschluss _____

Satzungsbeschluss
Der Gemeinderat der Marktgemeinde
Bissingen hat in der Sitzung vom
_____ den Bebauungsplan
**Gewerbegebiet „Kesselfeld“ -
Baugebiet „Breitenpark“ -
4. Änderung** in der Fassung vom
14.10.2025, geändert am _____,
redaktionell geändert am _____,
beschlossen (§10 (1) BauGB).

Bissingen,

.....
Stephan Herreiner, 1. Bürgermeister

Planverfasser:

blatter•burger GbR
Hauptstraße 43
89423 Gundelfingen
Fon 09073 | 92 10 580
info@blatterburger.de